


# SMARVES


## PLAN DU LOT N° 11

## Lotissement " Le Clos "

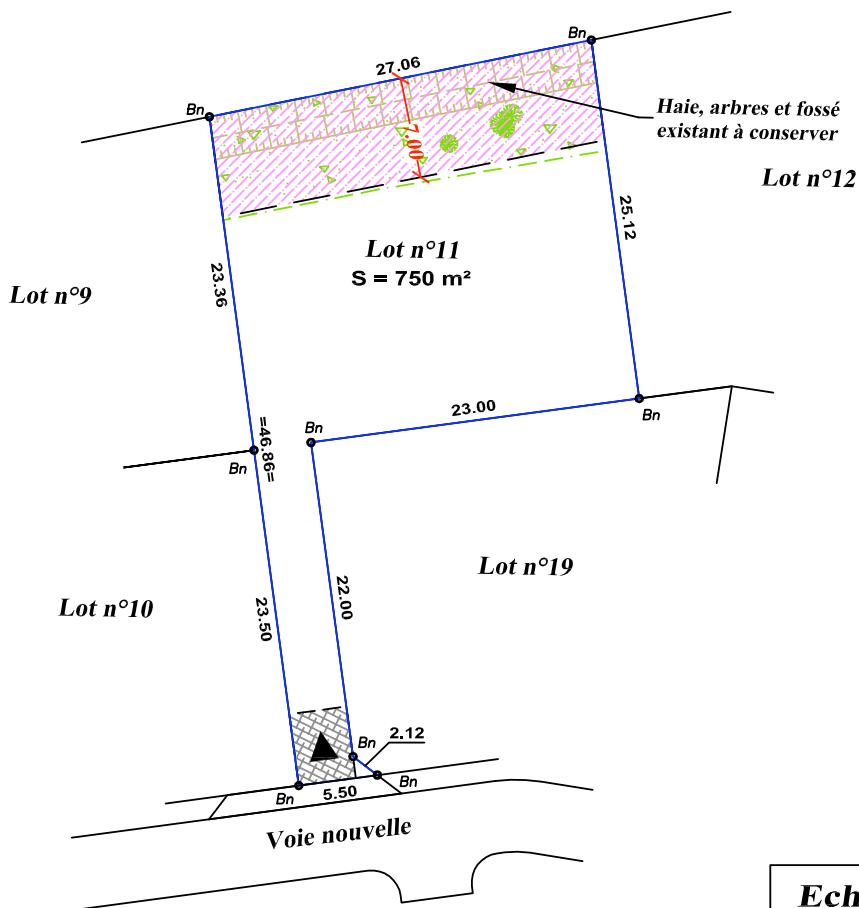

Echelle : 1/500e

Plan de situation (sans échelle)

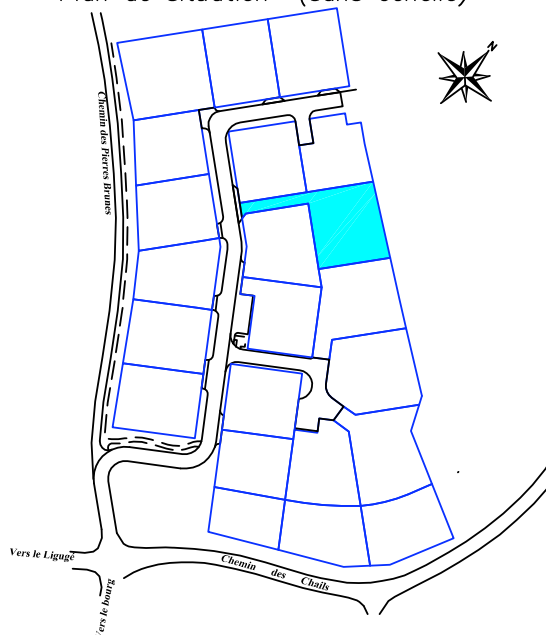

Lotissement autorisé le 25 juin 2012  
Arrêté N° PA 86.263.12.C0001

Surface de plancher maximale autorisée = 350 m<sup>2</sup>

Superficie = 750 m<sup>2</sup>

### REFERENCES CADASTRALES

Section : BB N° 160

Lieu-dit : " Le Bois Bocquetteau "

## LEGENDE

- |         |                        |   |   |
|---------|------------------------|---|---|
| Bn      | Borne O.G.E.           | △ | Accès au lot conseillé                                |
| Ba      | Borne ancienne         | ▲ | Accès au lot obligatoire                              |
| =28.49= | Cote totale du lot     | ▨ | Accès non clos sur rue<br>(emplacement 5.00m x 5.00m) |
| 28.49   | Cote entre bornes      | ▨ | Accès véhicules au lot interdit                       |
| ✱       | Candélabre             | ▨ | Zone non constructible pour l'habitation              |
| ▨       | Zone non constructible |   |   |

S.C.P. GUICHARD - De GROMARD

Géomètres-Experts-Fonciers . Bureau d'études V.R.D.

24 Rue de Bonneuil-Matours - 86000 POITIERS

Tél. : 05.49.61.17.37 Fax : 05.49.61.69.90

e-mail : scp.gdg@interpc.fr

Date : Le 2 octobre 2012

Dossier n° 07.04.05-A

Fichier : 070405A\_KN\_born-lots\_100712.dwg

