


SMARVES


PLAN DU LOT N° 18

Lotissement " Le Clos "

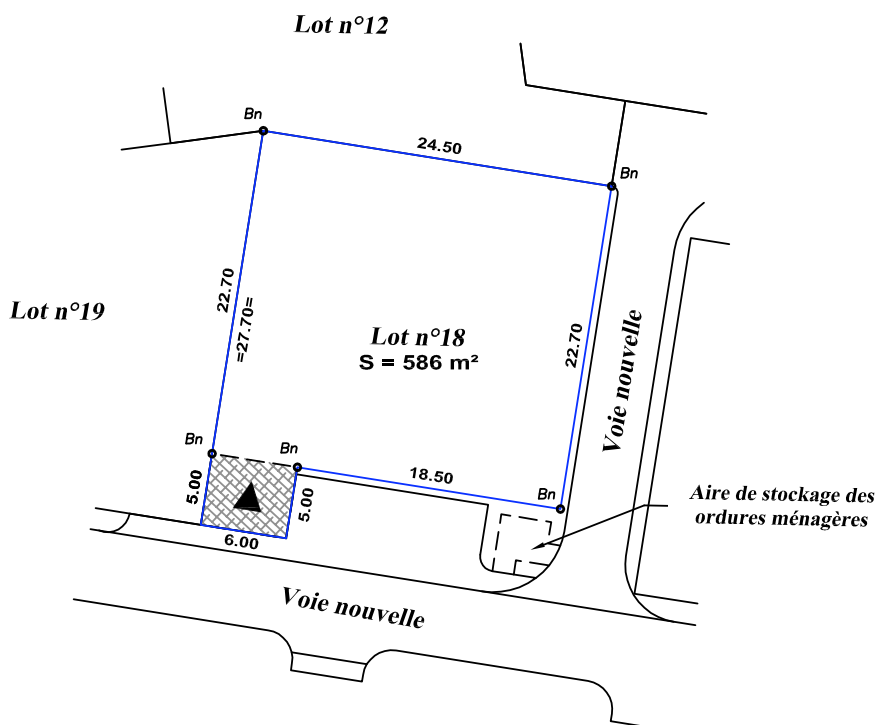

Echelle : 1/500e

Plan de situation (sans échelle)

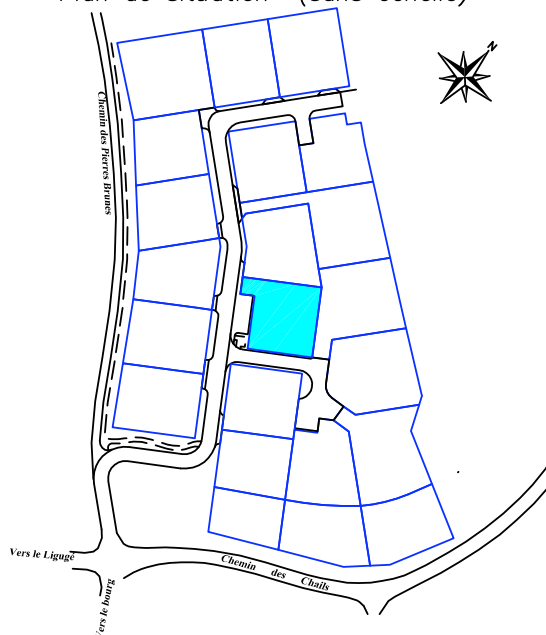

Lotissement autorisé le 25 juin 2012
Arrêté N° PA 86.263.12.C0001

Surface de plancher maximale autorisée = 350 m²

Superficie = 586 m²

REFERENCES CADASTRALES

Section : BB N° 162, 172 et 184

Lieu-dit : " Le Bois Bocquetteau "

LEGENDE

- | | | | |
|---------|------------------------|-----|---|
| Bn | Borne O.G.E. | △ | Accès au lot conseillé |
| Ba | Borne ancienne | ▲ | Accès au lot obligatoire |
| =28.49= | Cote totale du lot | ▨ | Accès non clos sur rue
(emplacement 5.00mx5.00m) |
| 28.49 | Cote entre bornes | --- | Accès véhicules au lot interdit |
| ✱ | Candélabre | ▨ | Zone non constructible
pour l'habitation |
| ▨ | Zone non constructible | | |



S.C.P. GUICHARD - De GROMARD

Géomètres-Experts-Fonciers . Bureau d'études V.R.D.

24 Rue de Bonneuil-Matours - 86000 POITIERS

Tél. : 05.49.61.17.37 Fax : 05.49.61.69.90

e-mail : scp.gdg@interpc.fr

Date : Le 2 octobre 2012

Dossier n° 07.04.05-A

Fichier : 070405A_KN_born-lots_100712.dwg