

a				
b				
c				
d				
IND	DATE	NOM	VERIFIE	MODIFICATION

COMMUNE DE BONNEUIL -MATOURS

Section AN Nos 520-703-706
Lieu-dit " Le Fond des Roches"


Permis d'aménager "des Sablières"

PLAN DE COMPOSITION

NOTA: Planimétrie rattachée au système géodésique RGF 93 projection conique conforme zone 6 (CC47) (utilisation du réseau Téria)
Nivellement rattaché au système altimétrique NGF IGN 69 (utilisation du réseau Téria - précision décimétrique)
Ce plan ne figure pas les réseaux souterrains qui pourraient exister.
Les limites n'ont pas été définies contradictoirement.
Relevé effectué les 20 - 24 et 25 juin 2019

PA 4

	Dressé par le cabinet ABSCISSE GÉO-CONSEIL (Société de Géomètres-Experts Fonciers)		
	3, Rue des Courlis - BP26 86281 SAINT-BENOIT Cedex TEL : 05.49.01.37.77 Email : contact@absconseil-gc.fr	16, Grand' Rue 86500 MONTMORILLON TEL : 05.49.91.16.55 Email : montmorillon@absconseil-gc.fr	
DOSSIER : 21822	LE 02/08/2019	DESSINE : G.P.	VERIFIE : B.S.

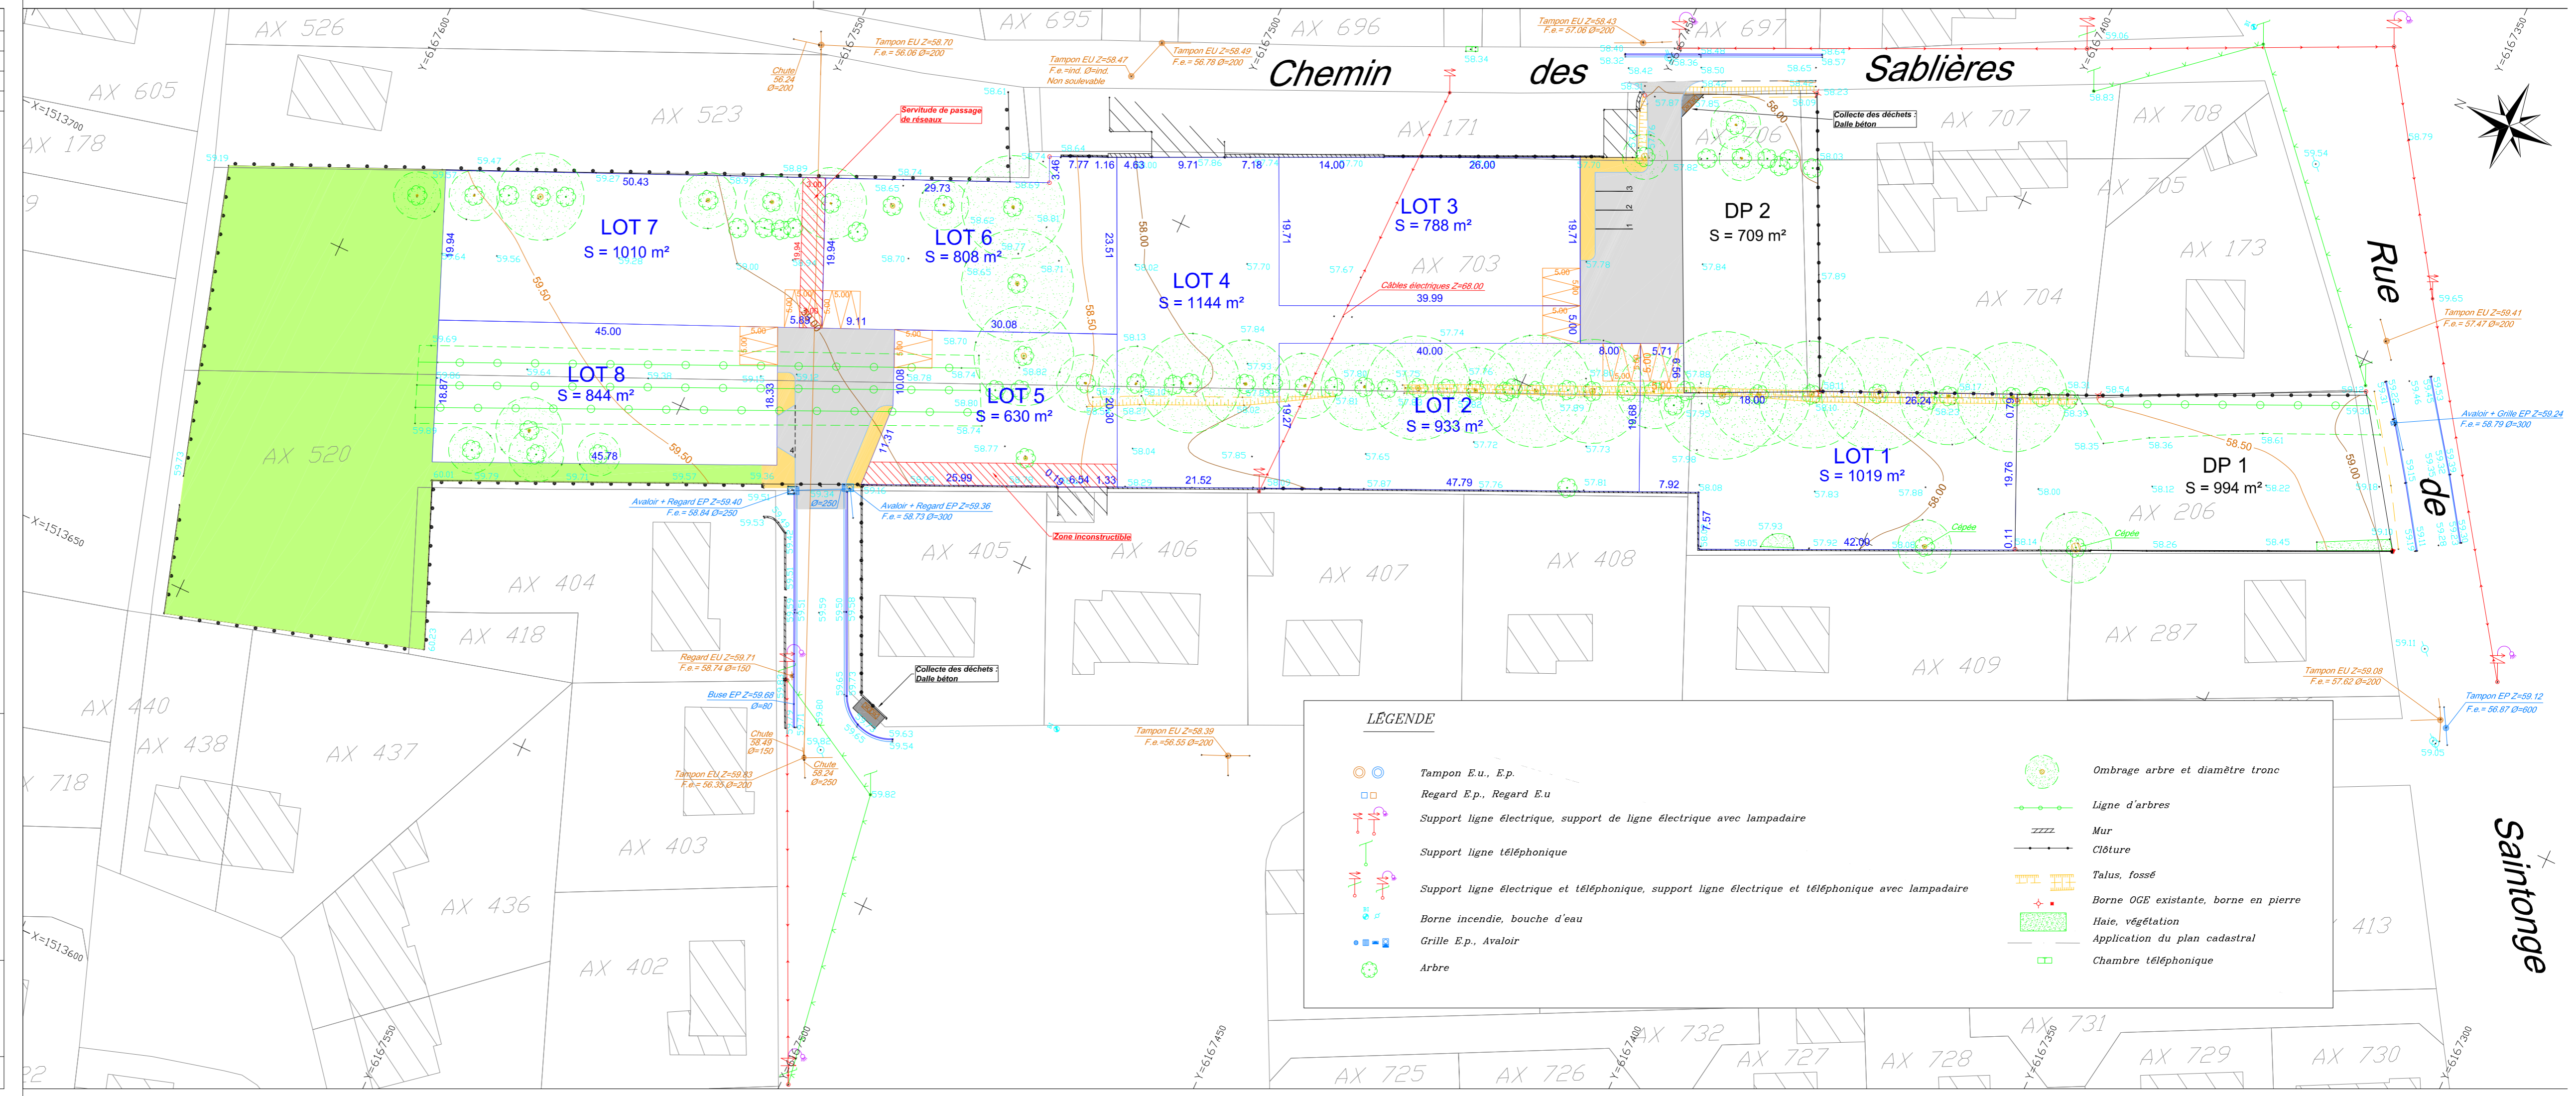

LÉGENDE

	Tampon E.u., E.p.		Ombrage arbre et diamètre tronc
	Regard E.p., Regard E.u.		Ligne d'arbres
	Support ligne électrique, support de ligne électrique avec lampadaire		Mur
	Support ligne téléphonique		Clôture
	Support ligne électrique et téléphonique, support ligne électrique et téléphonique avec lampadaire		Talus, fossé
	Borne incendie, bouche d'eau		Borne OGE existante, borne en pierre
	Grille E.p., Avaloir		Haie, végétation
	Arbre		Application du plan cadastral
			Chambre téléphonique